


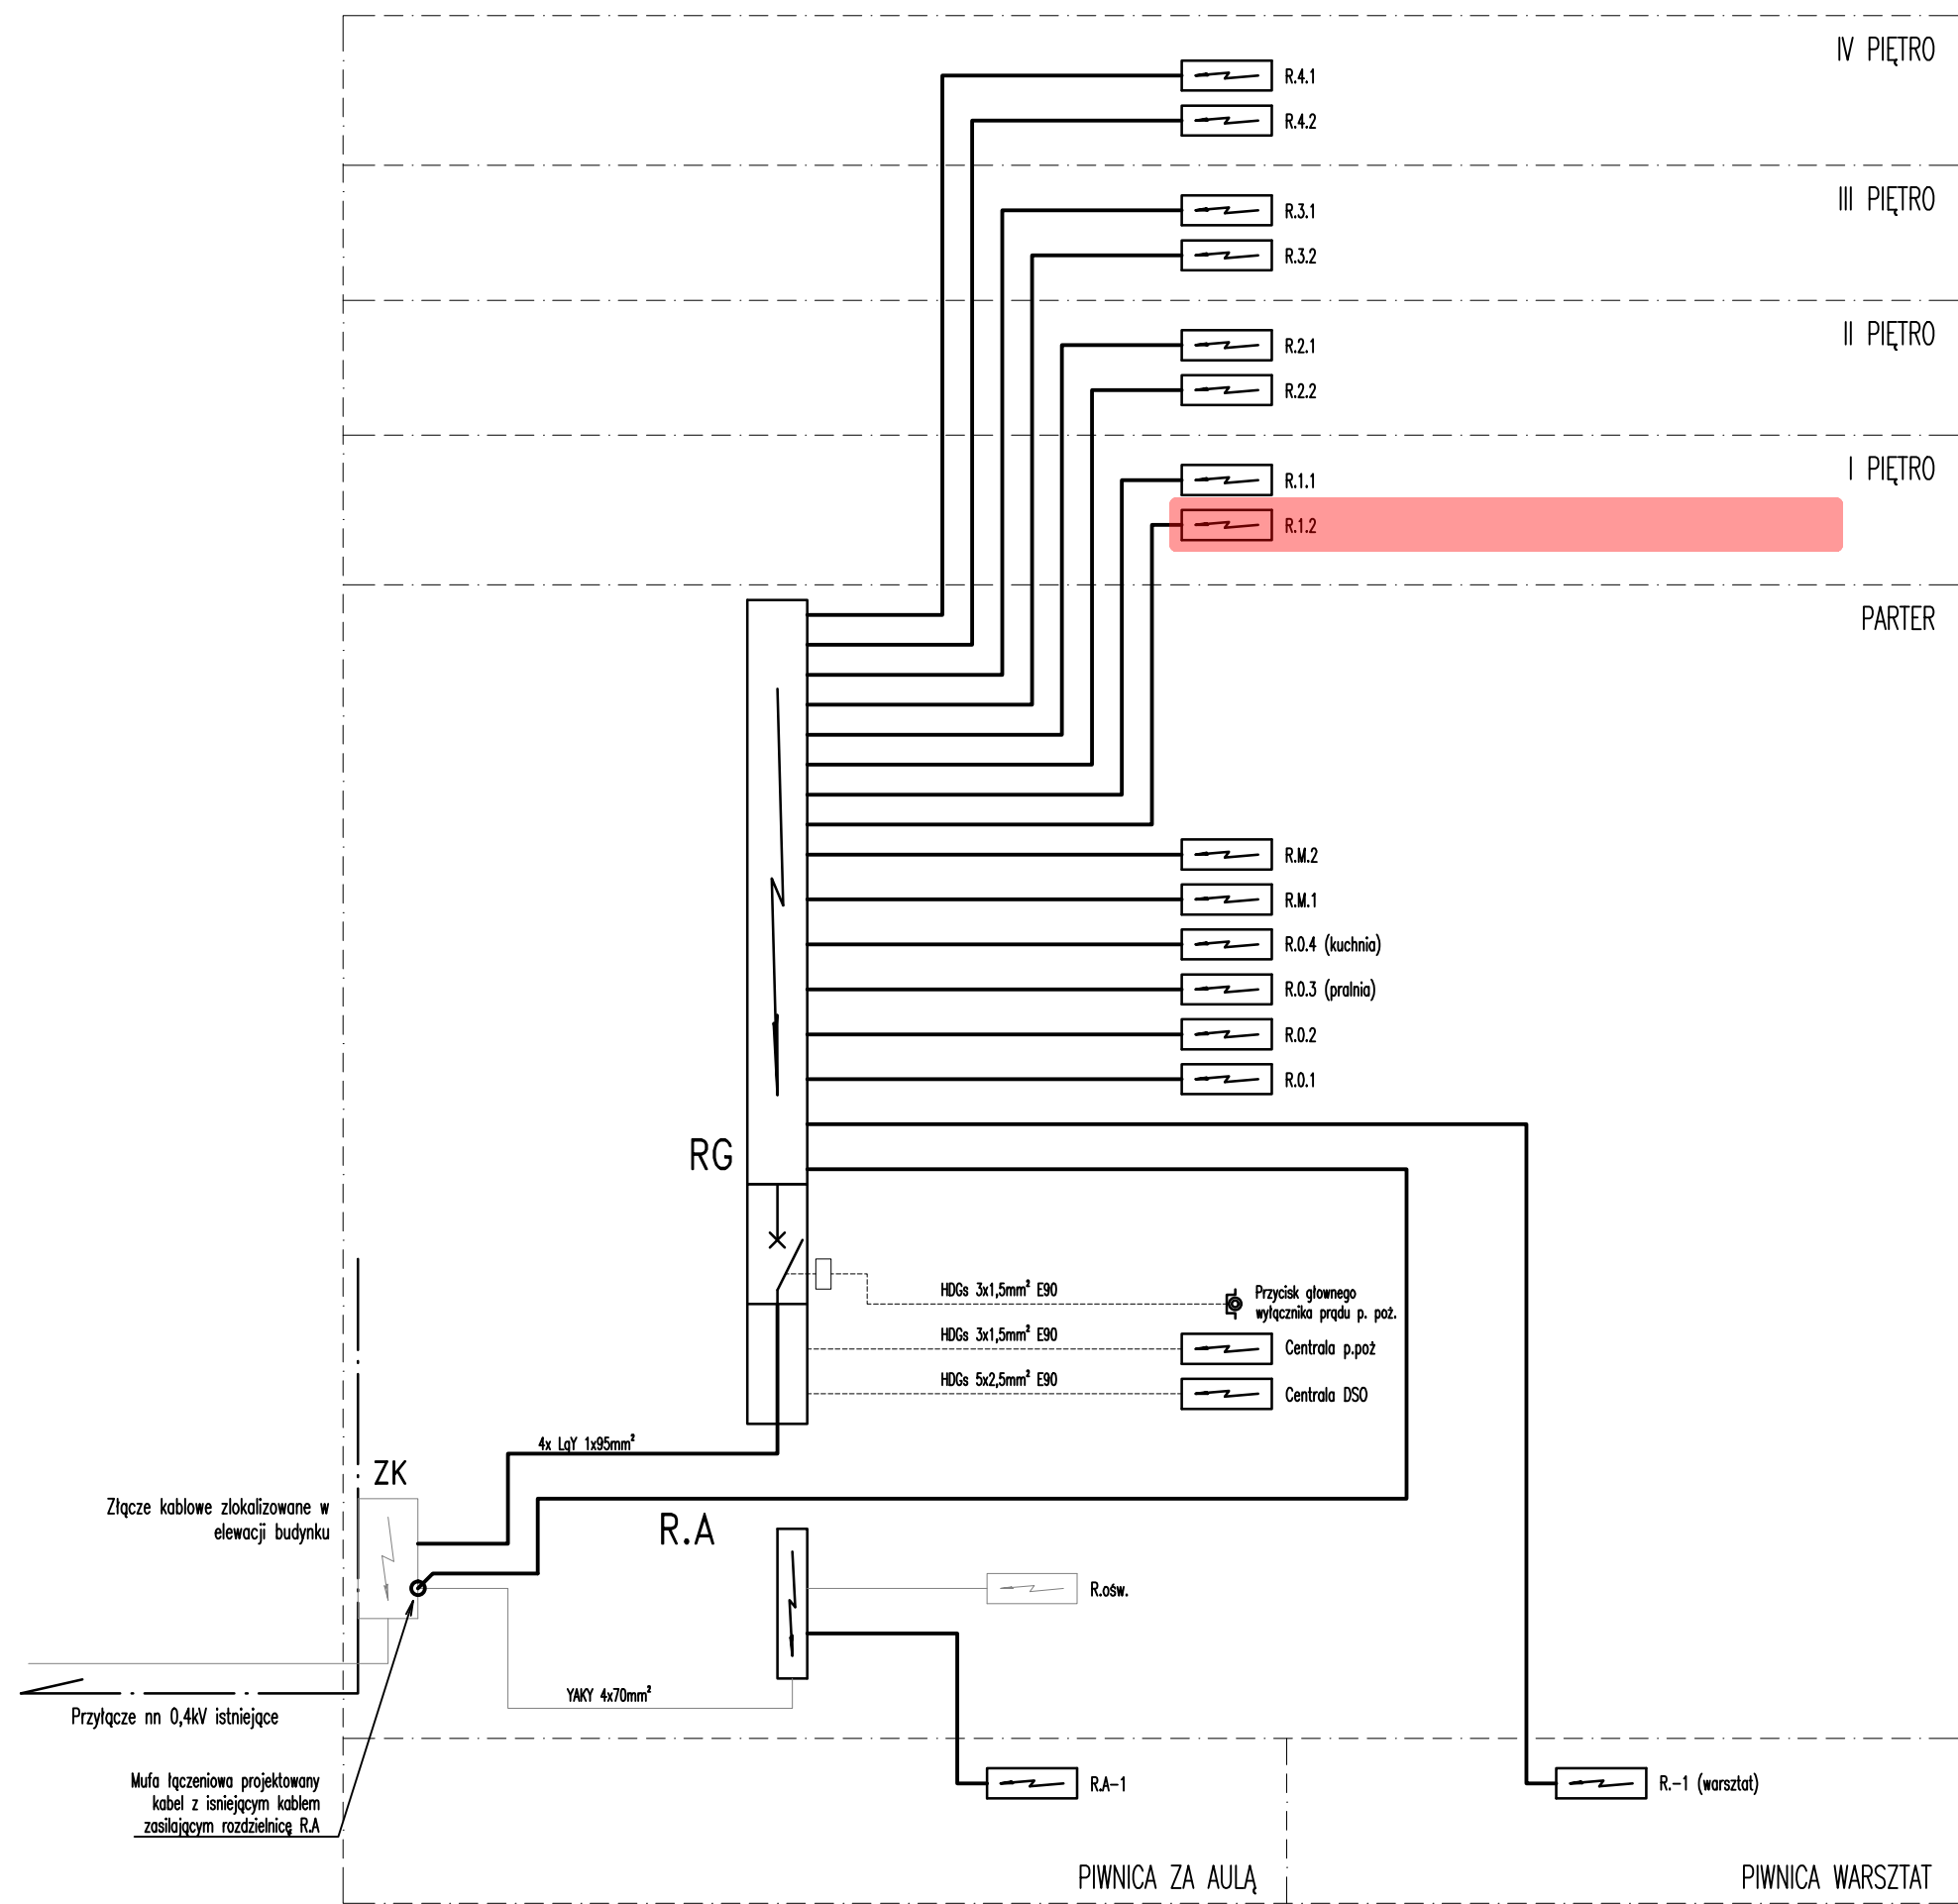

WYDZIELENIE ZADANIA
INWESTYCYJNEGO CZĘŚĆ 1,
REWIZJA Z DNIA 25.05.2020

OBSZAR OBJĘTY REMONTEM
INSTALACJI ELEKTRYCZNYCH

Stadium:	PROJEKT WYKONAWCZY		
Branża:	INSTALACJE ELEKTRYCZNE		
PPJT TOPOLSKI Janusz Topolski 16-001 KLEOSIN ul. Tuwima 17 tel. 604508256		RYS. NR IE08	ARKUSZ NR 1
Nazwa rysunku:	SCHEMAT ZASILANIA INTERNATU - STAN PROJEKTOWANY		
Obiekt:	Projekt instalacji elektrycznych Internatu Technikum Leśnego w Białowieży Park Dyrekcyjny 4, 17-230 Białowieża		
Inwestor:	Technikum Leśne w Białowieży, Park Dyrekcyjny 1A, 17-230 Białowieża		
Projektant:	Janusz Topolski BI/05/01		Skala ---
Prawa autorskie zastrzeżone. USTAWA z dn. 4.02.1994r		Data: 29.09.2017r	