


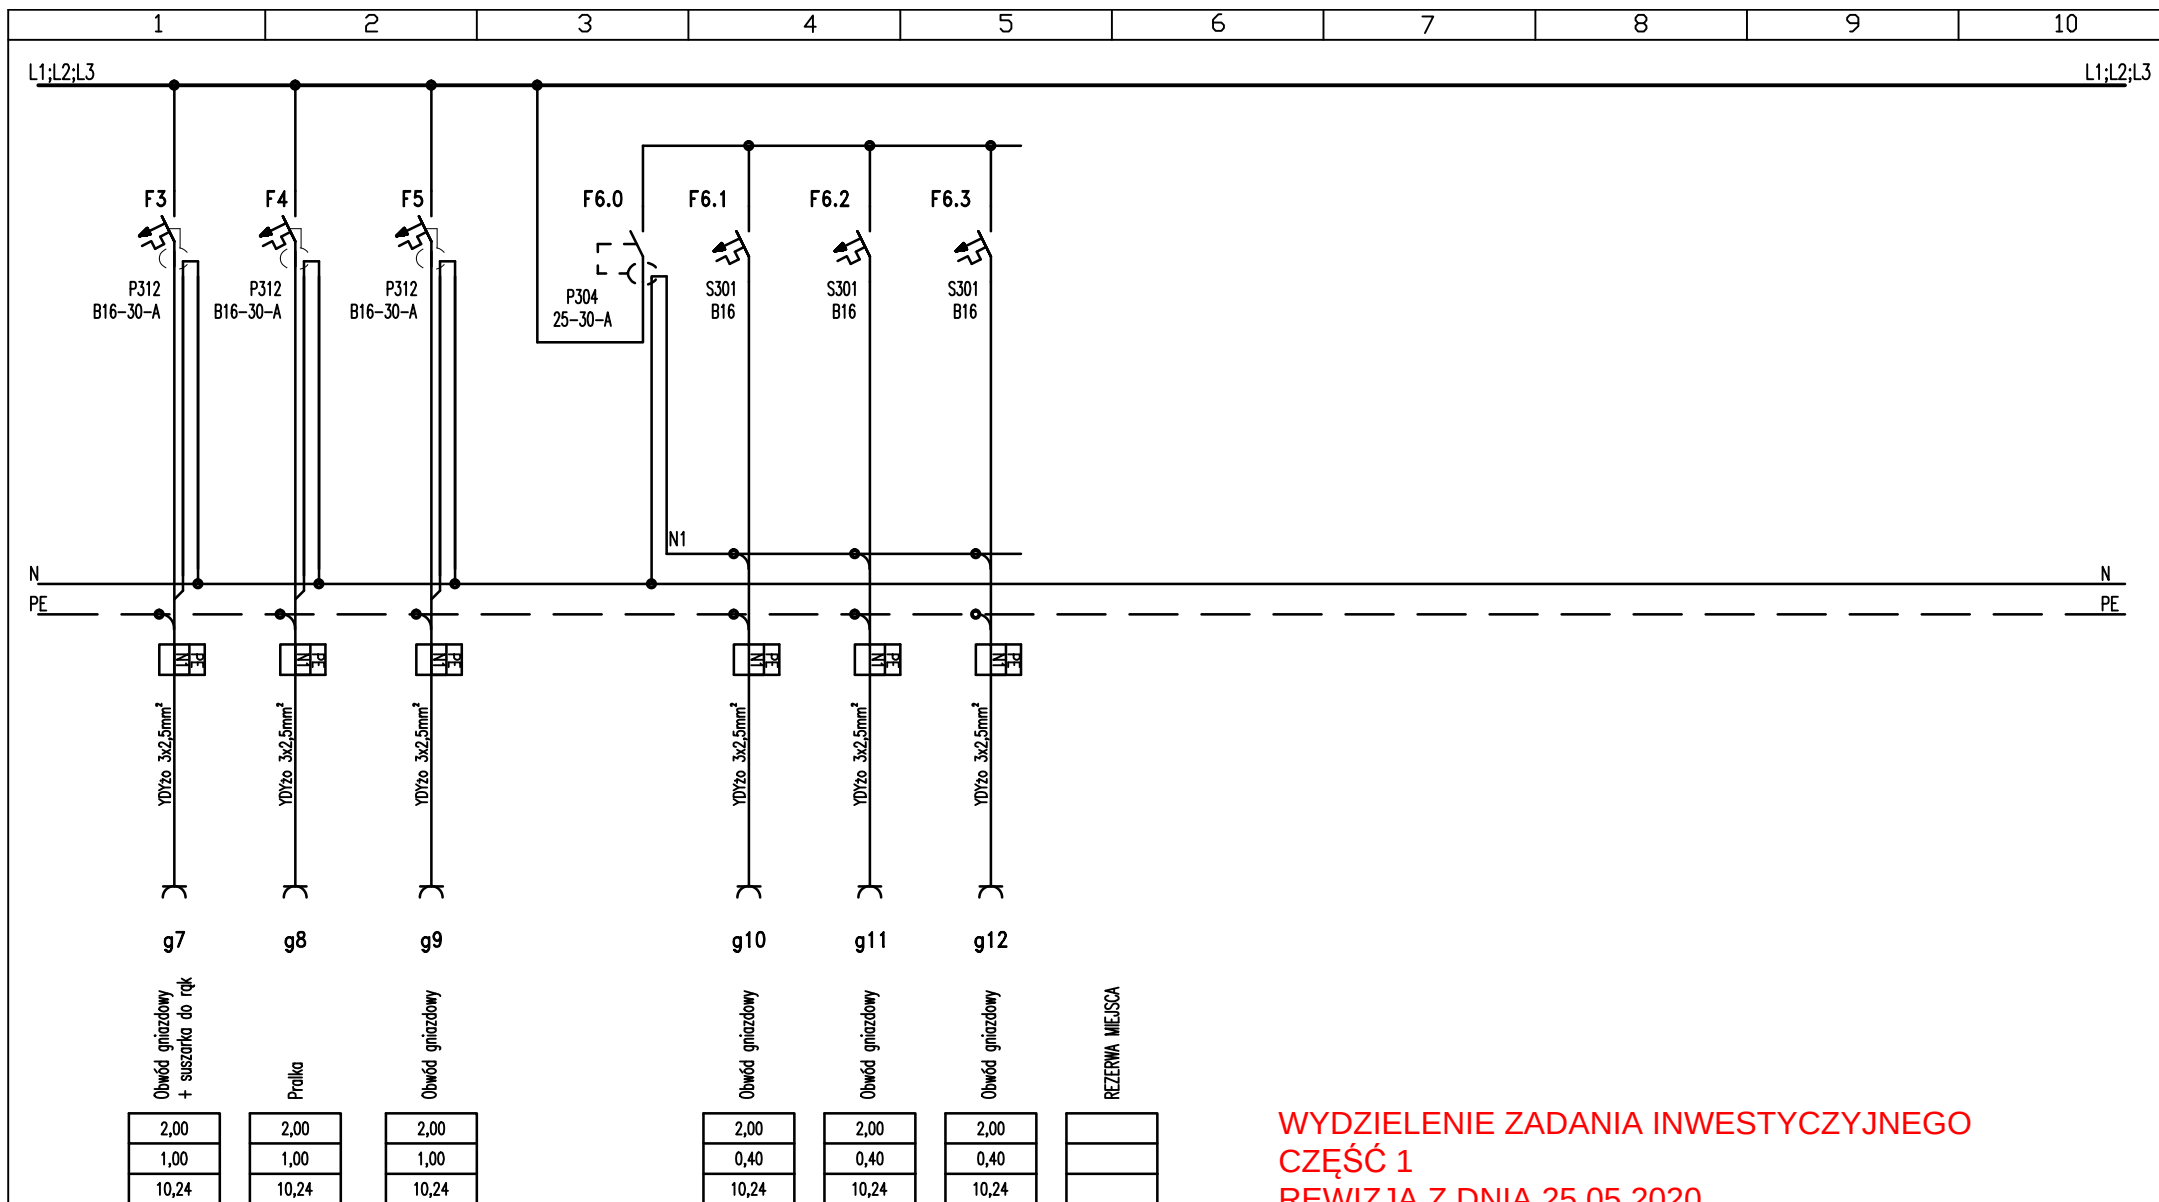

WYDZIELENIE ZADANIA INWESTYCYJNEGO  
CZĘŚĆ 1  
REWIZJA Z DNIA 25.05.2020

Prawa autorskie zastrzeżone. USTAWA z dn. 4.02.1994r

SAMOCZYNNE WYŁĄCZENIE ZASILANIA W UKŁADZIE TN-S

|             |                                  |  |                                                                                   |                |                                                                           |                        |
|-------------|----------------------------------|--|-----------------------------------------------------------------------------------|----------------|---------------------------------------------------------------------------|------------------------|
| Projektant: | mgr inż. Janusz Topolski BI/5/01 |  | PPJT TOPOLSKI<br>Janusz Topolski<br>16-001 KLEOSIN ul. Tuwima 17 tel. 604-508-256 | Nazwa rysunku: | SCHEMAT ROZDZIELNICY R.1.2 - STAN PROJEKTOWANY                            | RYS. NR<br><b>IE23</b> |
|             |                                  |  |                                                                                   | Obiekt:        | Projekt instalacji elektrycznych Internatu Technikum Leśnego w Białowieży |                        |
|             |                                  |  | Data: 29.09.2017r.      Skala      ---                                            | Inwestor:      | Technikum Leśne w Białowieży, Park Dyrekcyjny 1A, 17-230 Białowieża       | ARKUSZ NR 2            |