


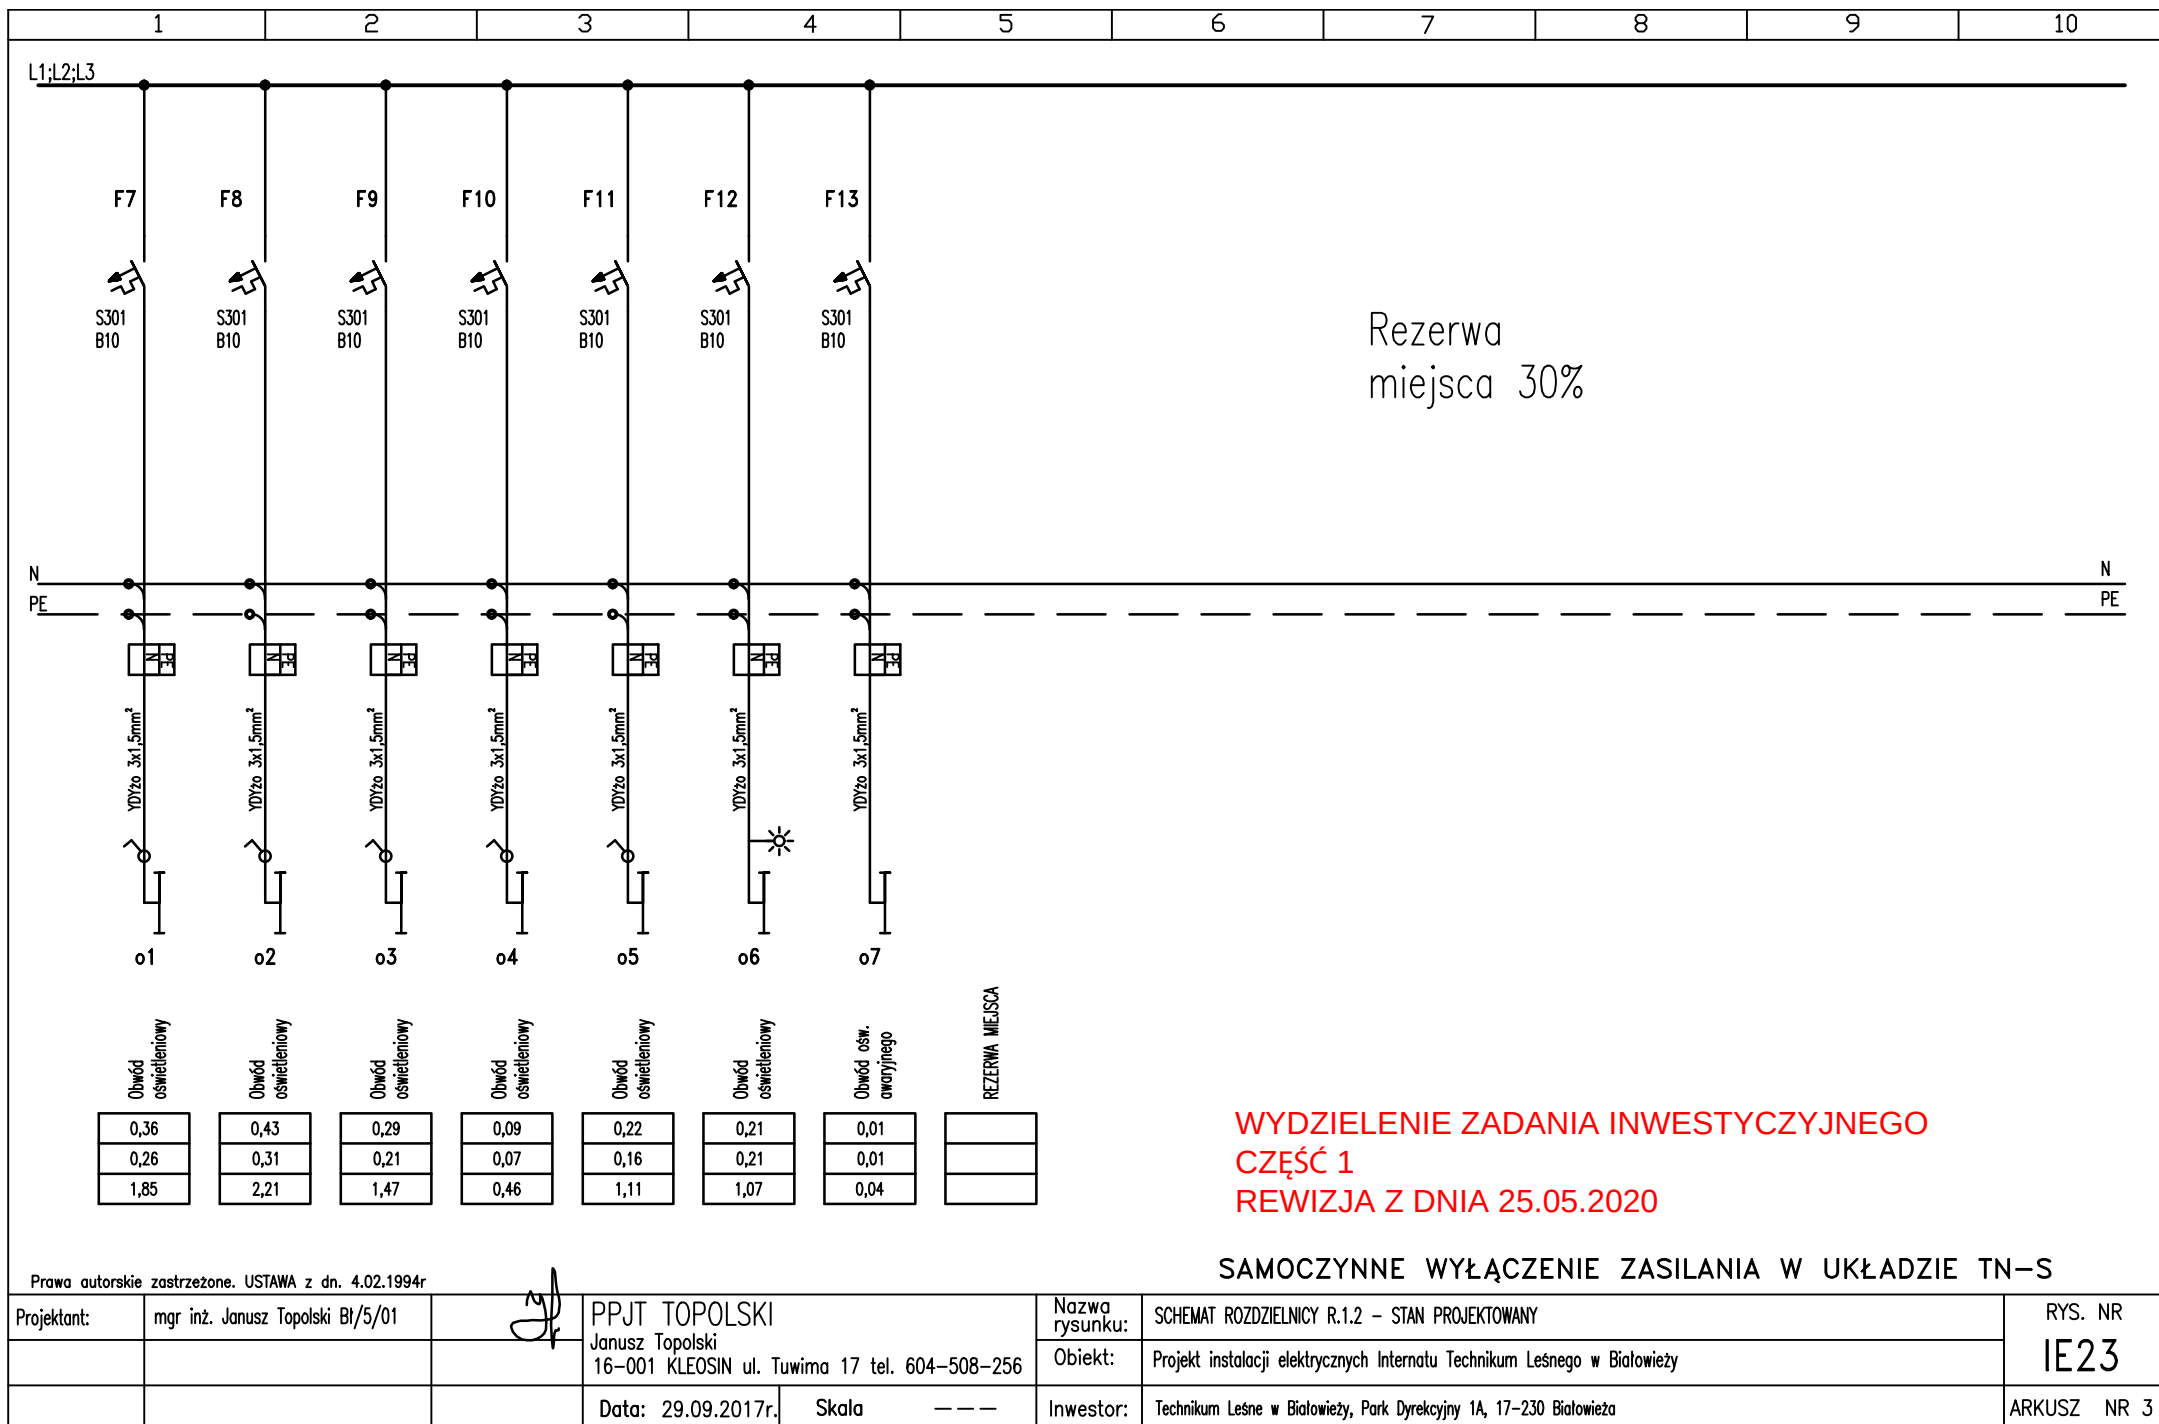

WYDZIELENIE ZADANIA INWESTYCYJNEGO
CZĘŚĆ 1
REWIZJA Z DNIA 25.05.2020

SAMOCZYNNE WYŁĄCZENIE ZASILANIA W UKŁADZIE TN-S

Prawa autorskie zastrzeżone. USTAWA z dn. 4.02.1994r

Projektant:	mgr inż. Janusz Topolski BI/5/01		PPJT TOPOLSKI Janusz Topolski 16-001 KLEOSIN ul. Tuwima 17 tel. 604-508-256		Nazwa rysunku:	SCHEMAT ROZDZIELNICY R.1.2 – STAN PROJEKTOWANY	RYS. NR IE23
					Obiekt:	Projekt instalacji elektrycznych Internatu Technikum Leśnego w Białowieży	
			Data: 29.09.2017r.	Skala — — —	Inwestor:	Technikum Leśne w Białowieży, Park Dyrekcyjny 1A, 17-230 Białowieża	ARKUSZ NR 3